Bauzeitenplan

Projekt : 8103601 TUT B 311 BA 3_2 Nord Gesamtplan

Beginn: 10.05.2010

Ende : 07.12.2010

Plan gedruckt am :18.06.2010

Auftraggeber : RP Freiburg DS Donaueschingen

Autor : stö
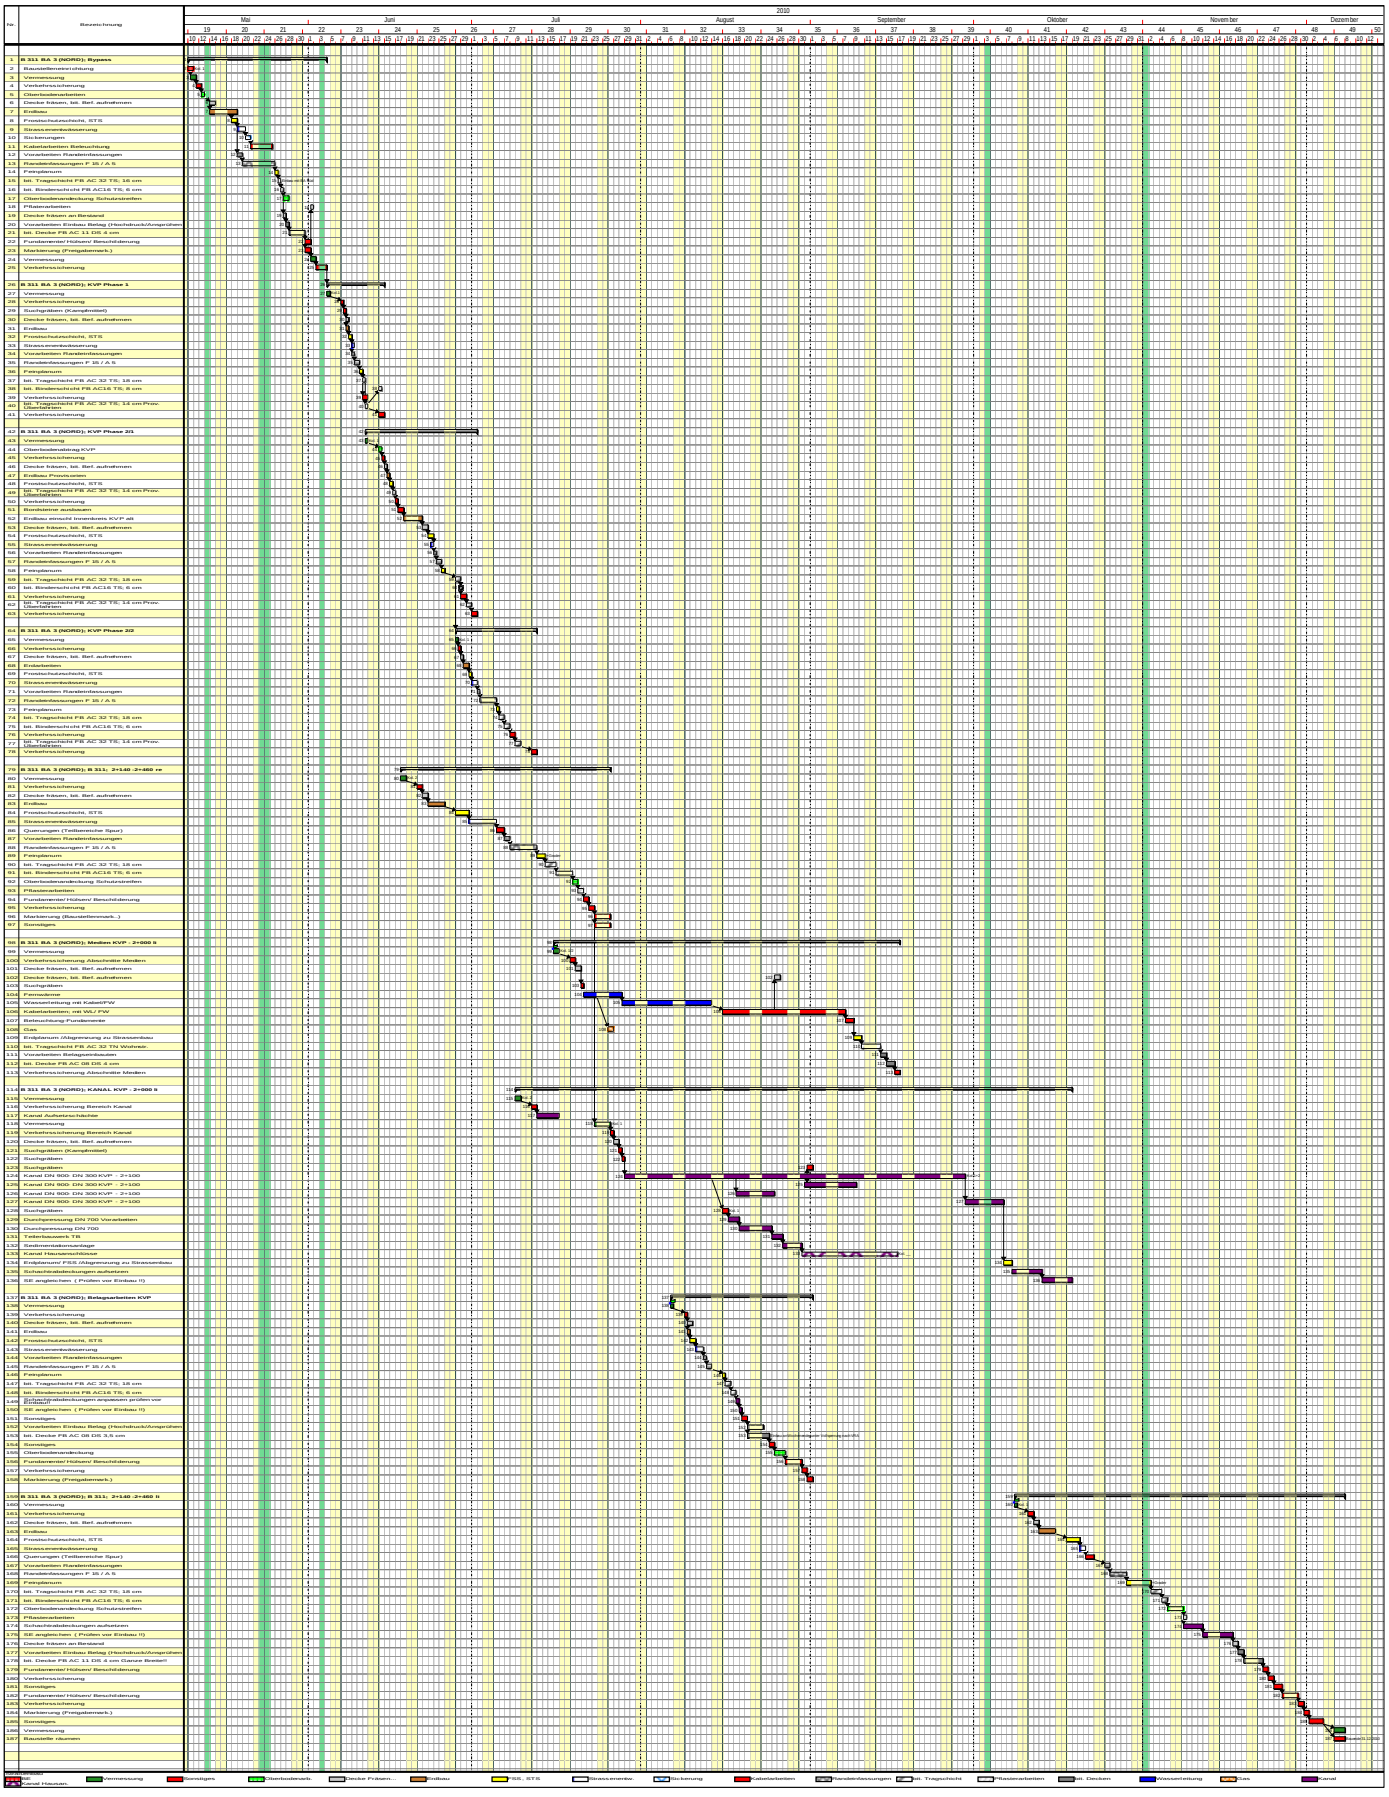
SKS BAU GmbH & Co. KG
78532 Tuttlingen • sksbau.de