Bauzeitenplan

Beginn: 06.08.2010
Ende : 17.09.2010

Plan gedruckt am :06.08.2010

Projekt : B14 / B 311Tuttlingen Kreuzstraße Ost: BA1 Hauptstrecke Belag

Auftraggeber : RP Freiburg, AS Donaueschingen, Hr. Wagner, über Breinlinger Ing. Hr. Hipp
Autor : Jürgen Blocher
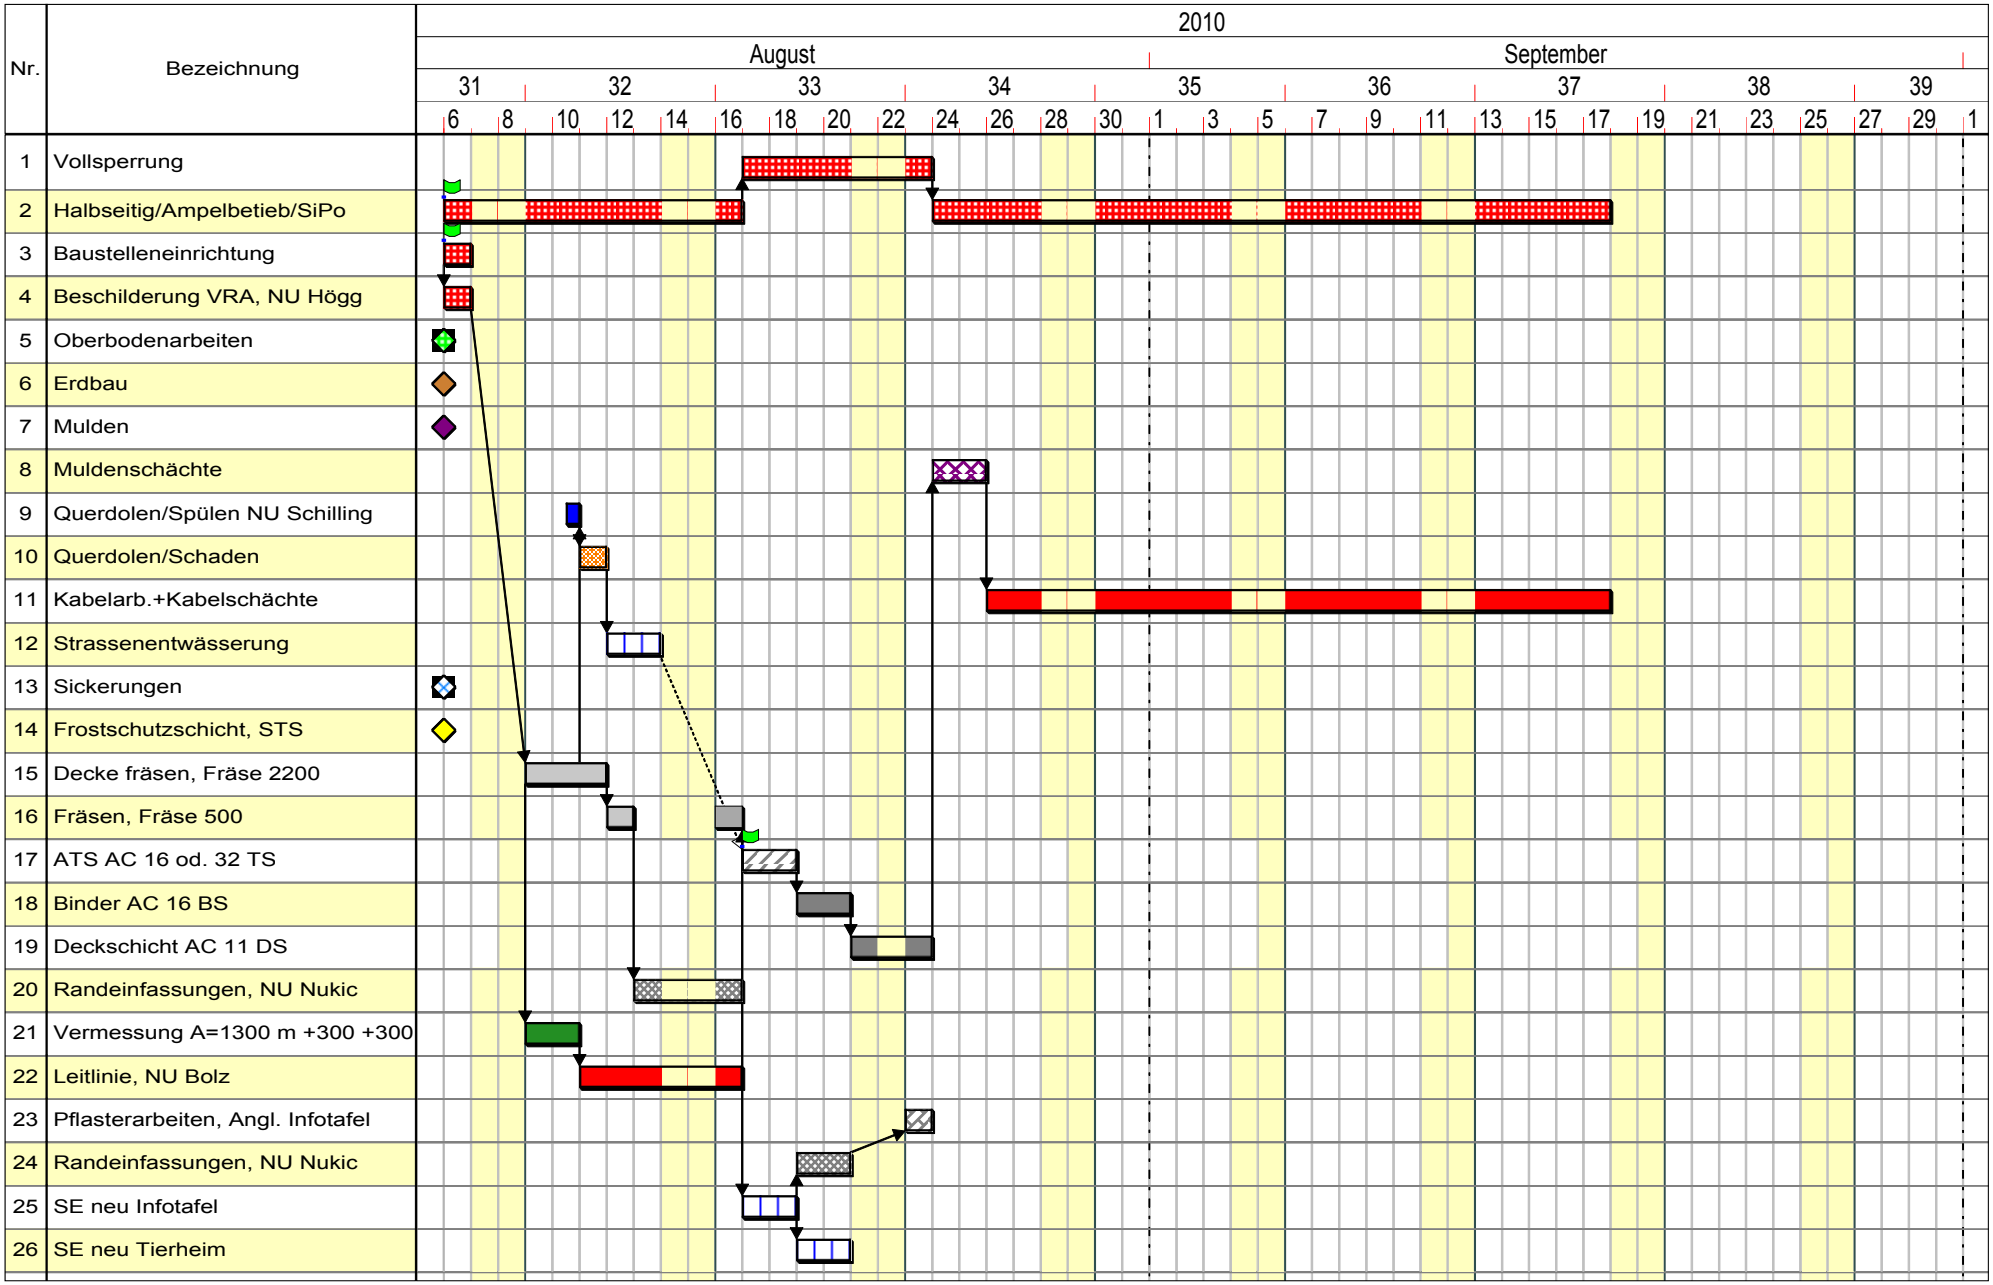
SKS BAU GmbH & Co. KG
78532 Tuttlingen • sksbau.de